http://www.travian.cz/?uc=cz2_37629

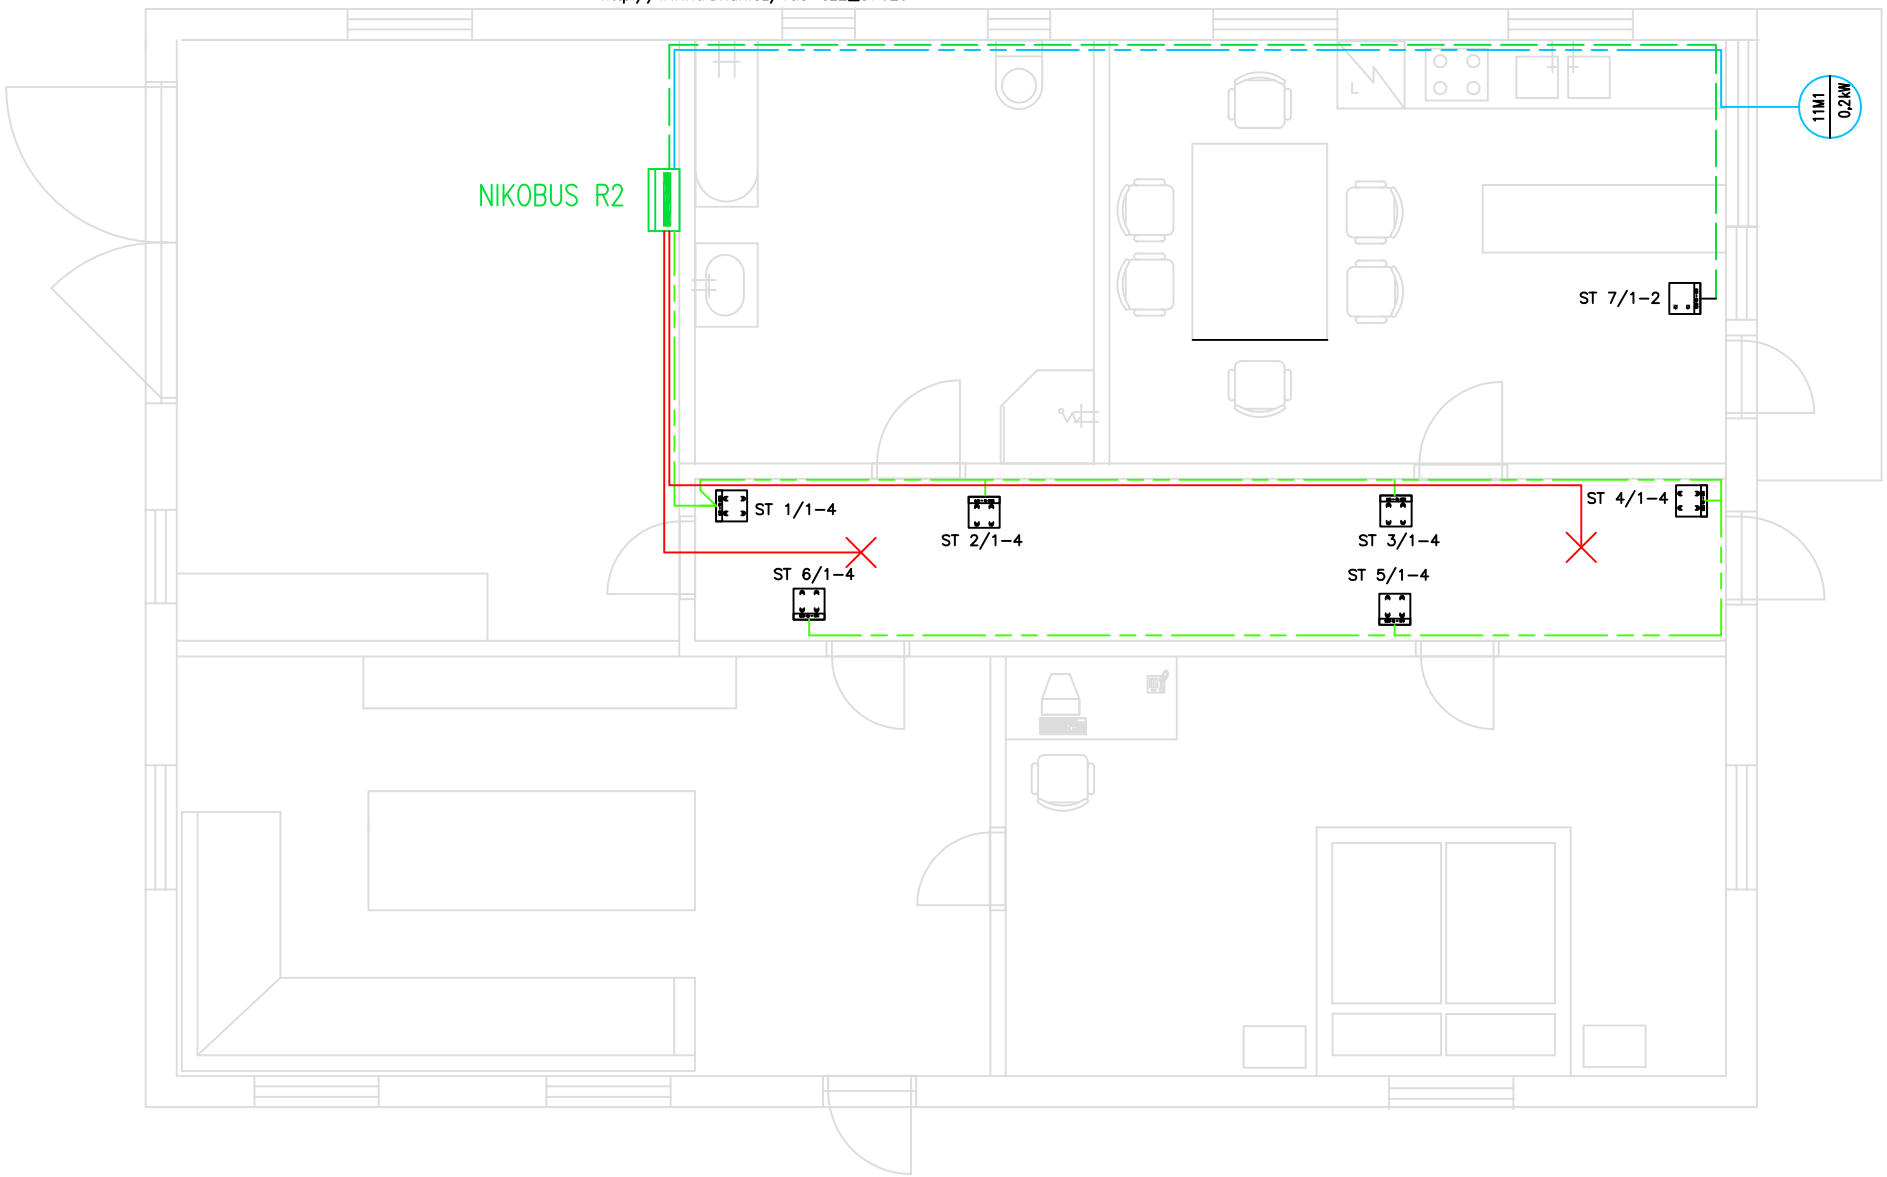

KRESLIL	Janáček	Třída	N2	VED.PROJEKTU:	ING. Jiří SMÍLEK
VYPRACOVAL:	Janáček	Třída	N2	KONTROLOVAL:	ING. Jiří SMÍLEK
ZODP.PROJEKTANT:	Hana ŽÁKOVÁ			SCHVÁLIL:	ING. Milena MICHALÍKOVÁ
INVESTOR:	Marie Urbaníková				

ISŠ-COP
757 01 Valašské Meziříčí
Palackého 49

Bohuslavice nad Vláří č.90

3-ELEKTROINSTALACE

MÍSTNOST č.

dispozice - NIKOBUS instalace

DATUM:	12.4.2007
STUPEŇ:	projekt stavby
ZMĚNA :	1.2.2003
MĚŘÍTKO	ČÍSLO LISTU 1
1:50	05