


S

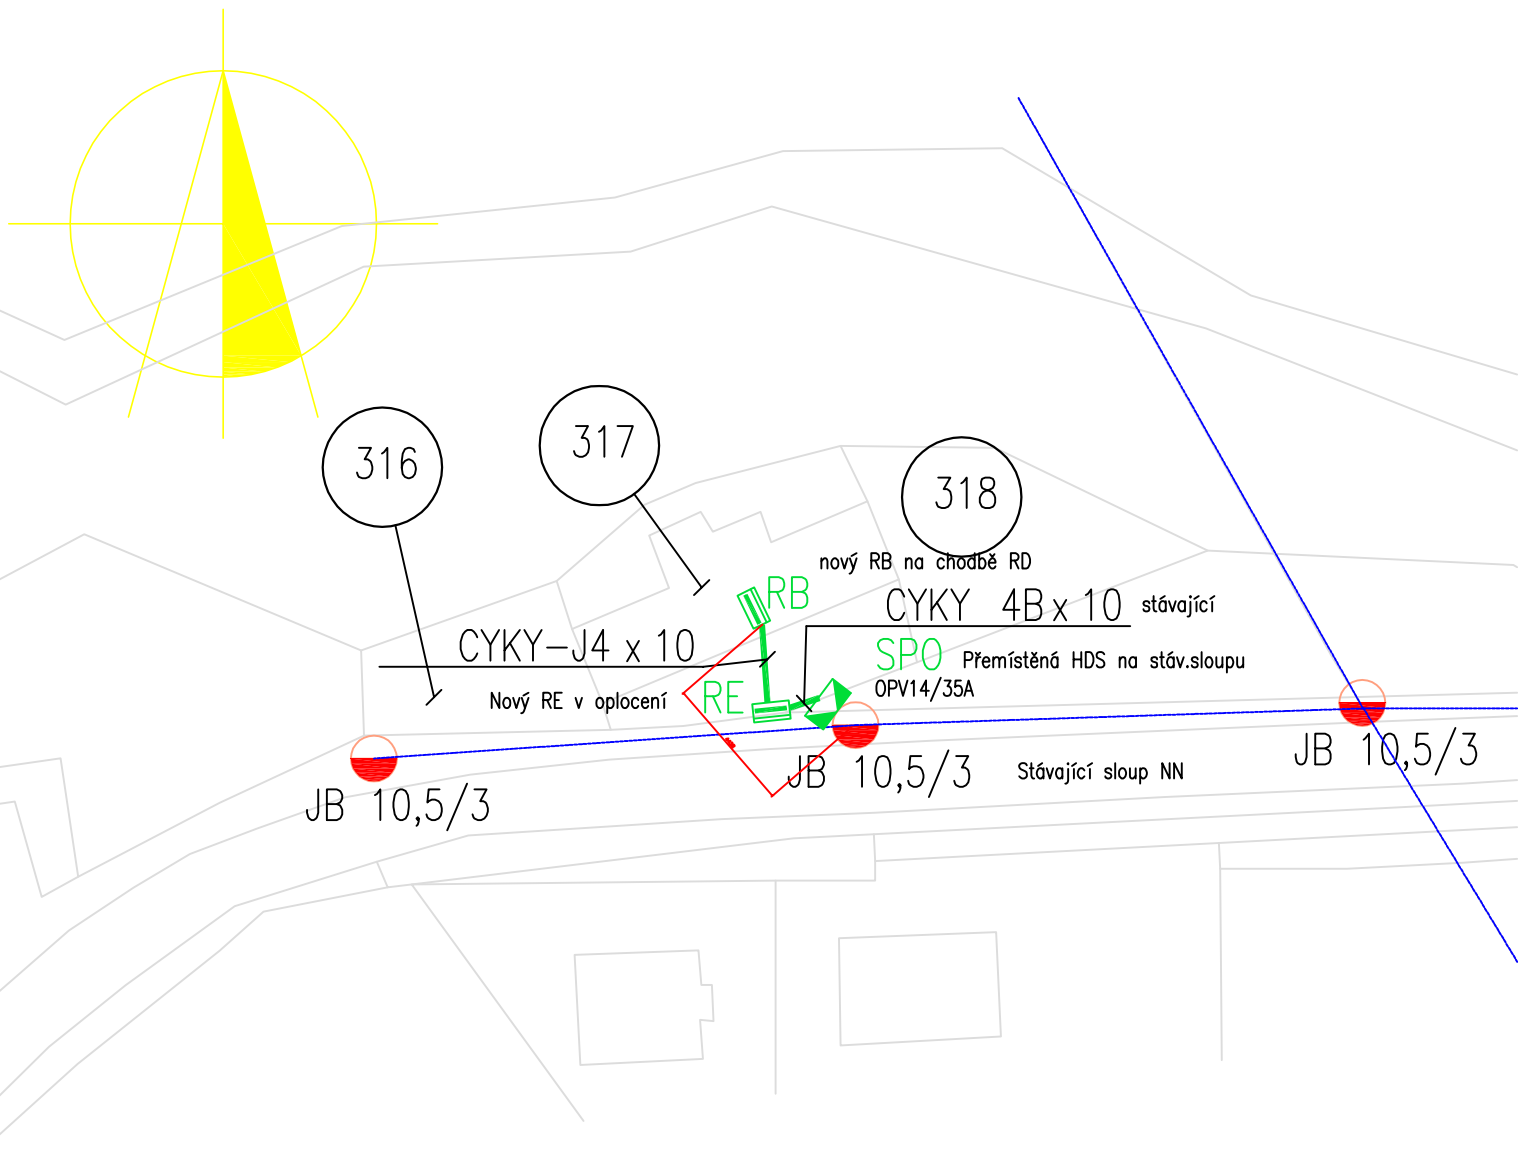

POZNÁMKA

Proudová soustava a napětí : 3 PEN~ 50 Hz, 400V/TN-C

Ochrana před neb.dotyk. napětím dle ČSN 33 2000-4-41 : základní: SAMOČINNÝM ODPOJENÍM OD ZDROJE

KRESLIL	Ing. Jiří Smílek	VED.PROJEKTU:	Ing. Tomáš Krejčí	KELINS Kancelář ELElektrických INSTalací	Ing.Jiří Smílek Liptál 337 756 31
VYPRACOVAL:	Ing. Jiří Smílek	KONTROLOVAL:	Hana ŽÁKOVÁ		
ZODP.PROJEKTANT:	Ing. Jiří Smílek	SCHVÁLIL:			
INVESTOR:	Mgr. Petr Vacek, Verměřovice 142, 561 52 Verměřovice			DATUM:	12.6.2008
STAVBA:	Dolany č.p. 114			STUPEŇ:	Projekt stavby
OBJEKT:	Přípojka NN			ZMĚNA :	
SOUBOR:	3-ELEKTROINSTALACE			MĚŘÍTKO	1:250
NÁZEV VÝKR.	Situace přípojky NN			ARCH. ČÍSLO	31-3-344
	MÍSTNOST č.			ČÍSLO VÝKRESU	02